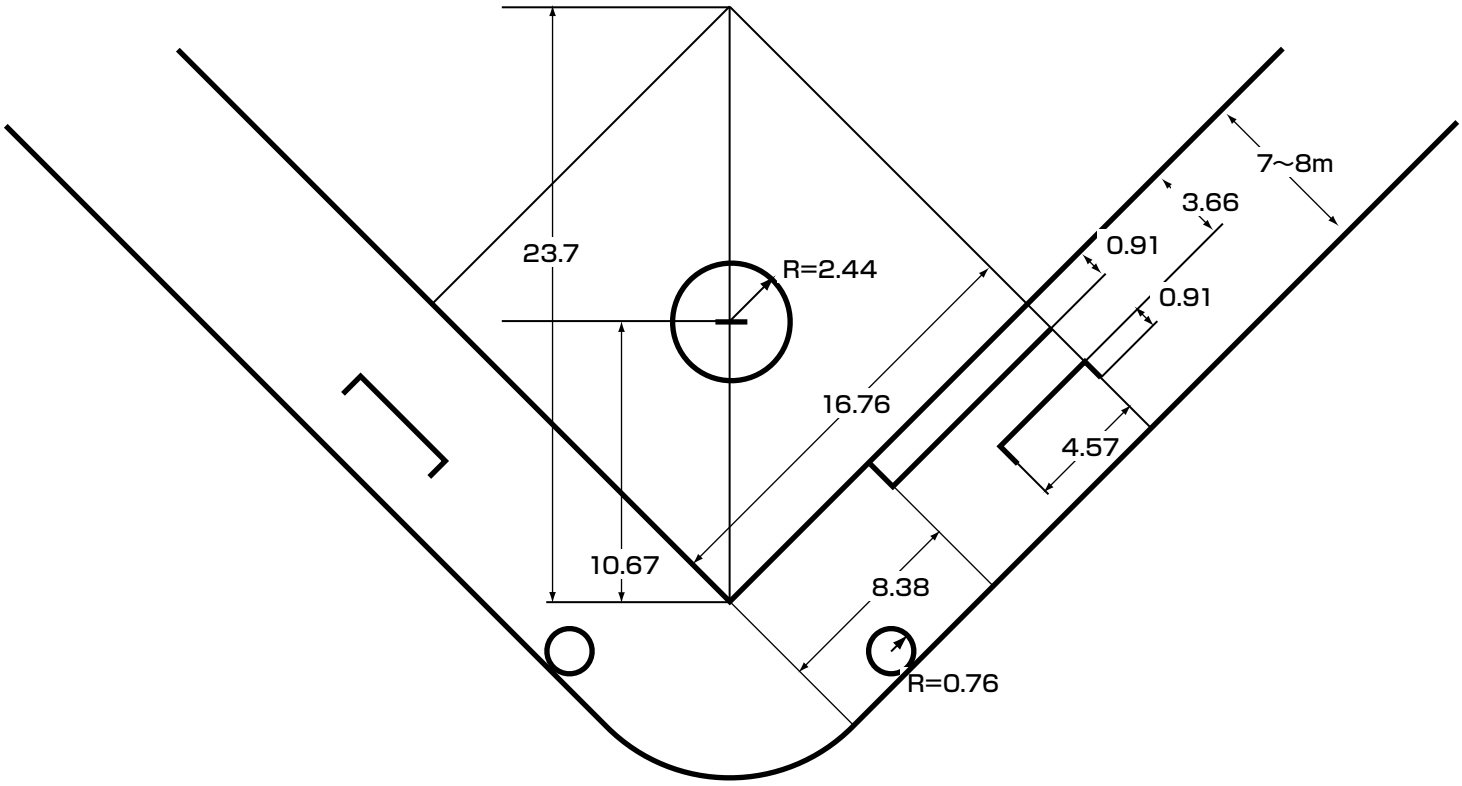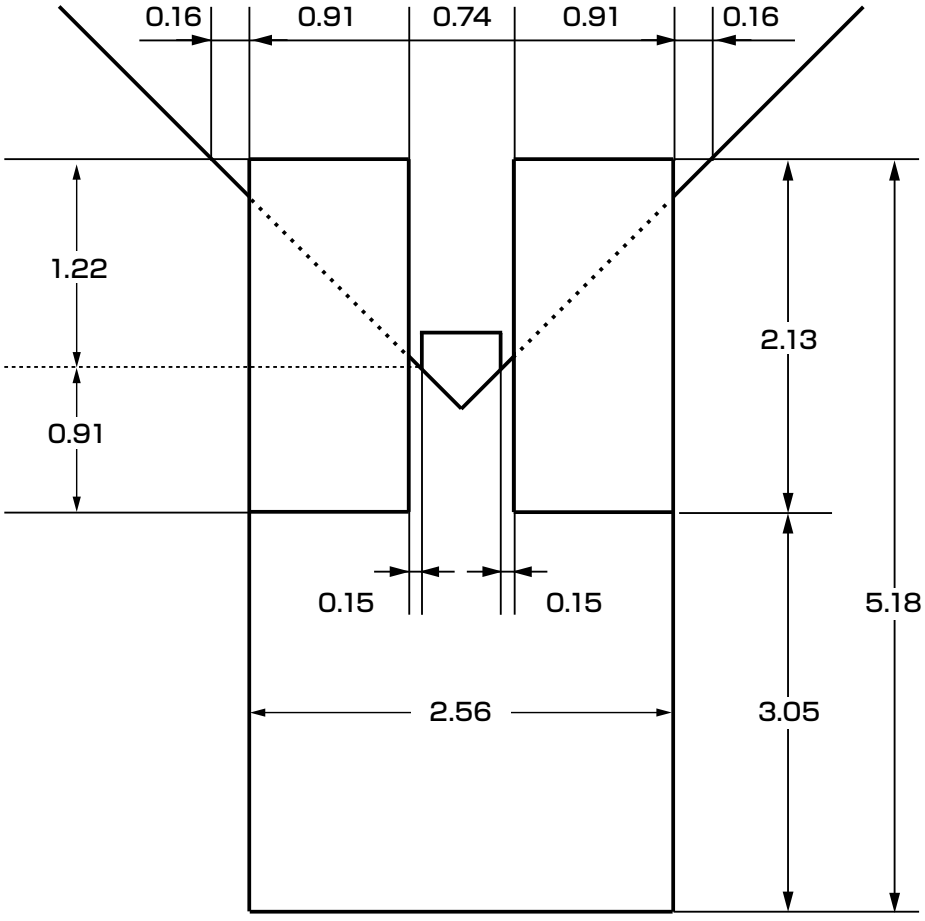ジュニアソフトボール競技場寸法